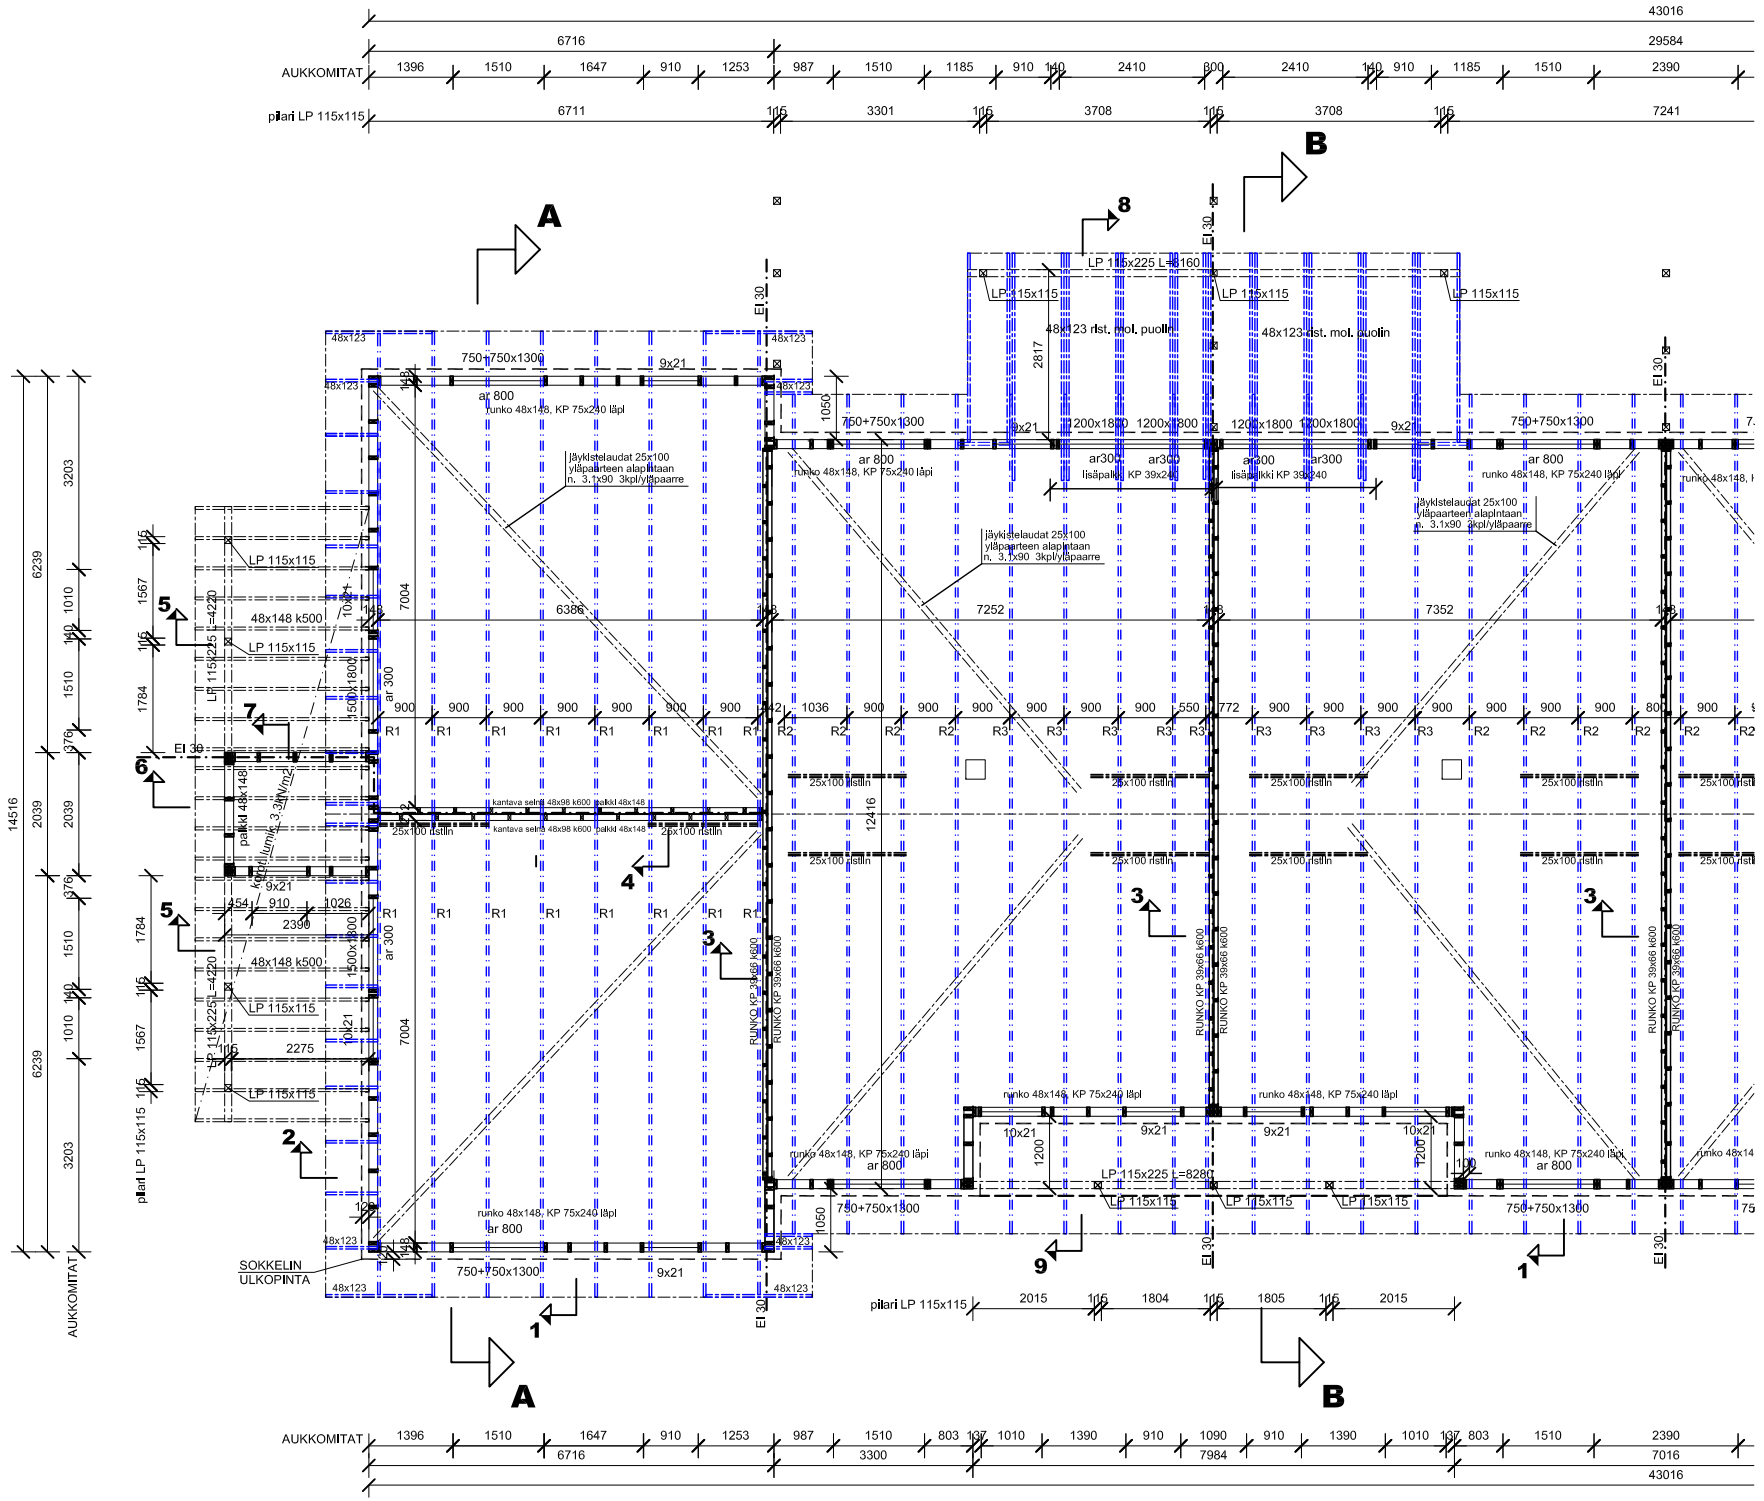
AUKKOMITAT
pilari LP 115x115
A
B
EI 30
LP 115x225 L=8160
LP 115x115
48x123 rist. mol. puolin
750+750x1300
9x21
ar 800
runko 48x148, KP 75x240 läpi
jäykistelaudat 25x100 yläpaarteen alapintaan n. 3,1x90 3kpl/yläpaarre
ar300 lisäpalkki KP 39x240
48x148 k500
LP 115x225 L=4220
1500x1800
ar 300
palkki 48x148
kantava seinä 48x98 k600
25x100 ristiin
9x21
10x21
LP 115x225 L=8280
runko 48x148, KP 75x240 läpi ar 800
SOKKELIN ULKOPINTA
RUNKO KP 39x66 k600
6239
2039
3203
1510
1010
376
1784
1567
14516
6716
3300
7984
7016
43016
29584
6711
3301
3708
7241
1396
1510
1647
910
1253
987
1185
2410
800
1390
1090
1007
803
2390
2015
1804
1805
6386
7252
7352
7004
12416
2817
2275
2390
1026
454
1200
1050
7200